I Nattens Lys
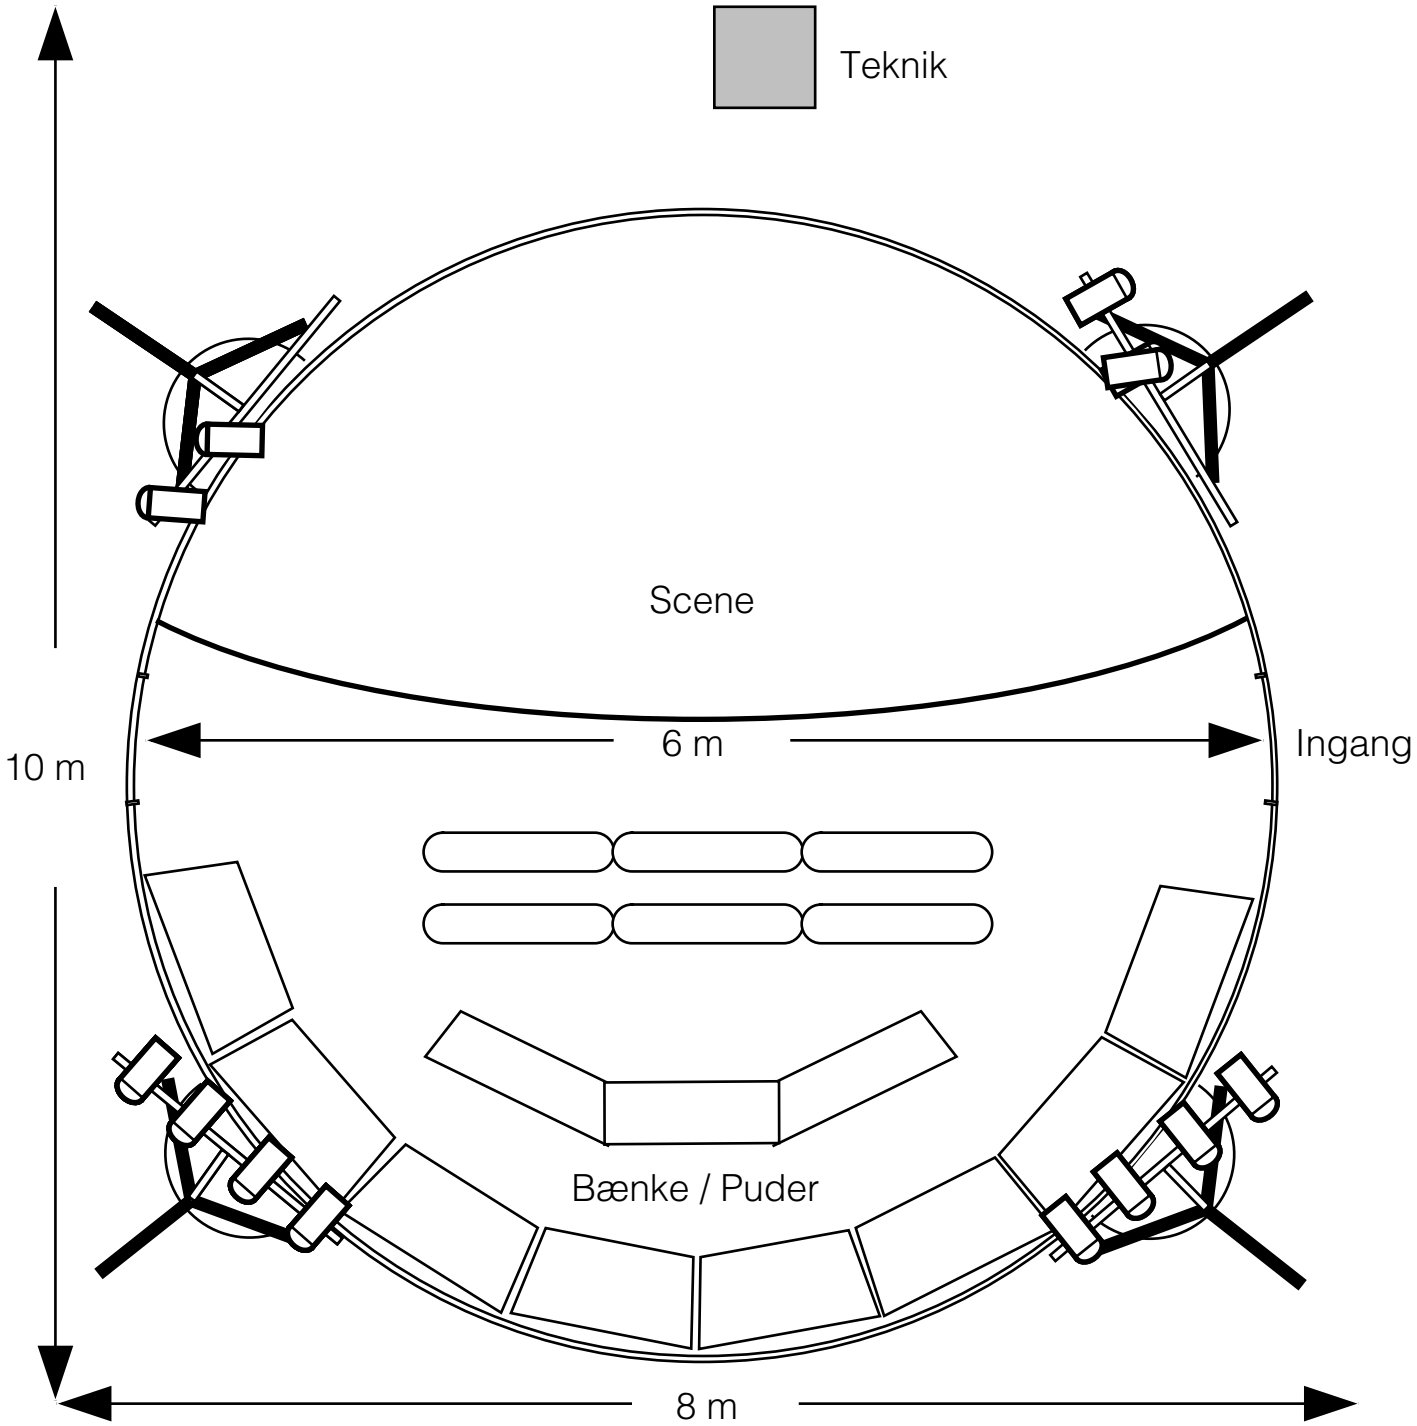
Bredde: 8m Dybde: 10m Højde: 3m	Publikumsopbygning til 50 tilskuere er en integreret del af scenografien.